


Микрорайон "Северный-2", в северной части г.Ессентуки
3-я очередь. Многоквартирный жилой дом №1, №2, №3, №4, №5, №6, №7, №8, №9, №10

2-й этап: Дом №2

План 3-го этажа

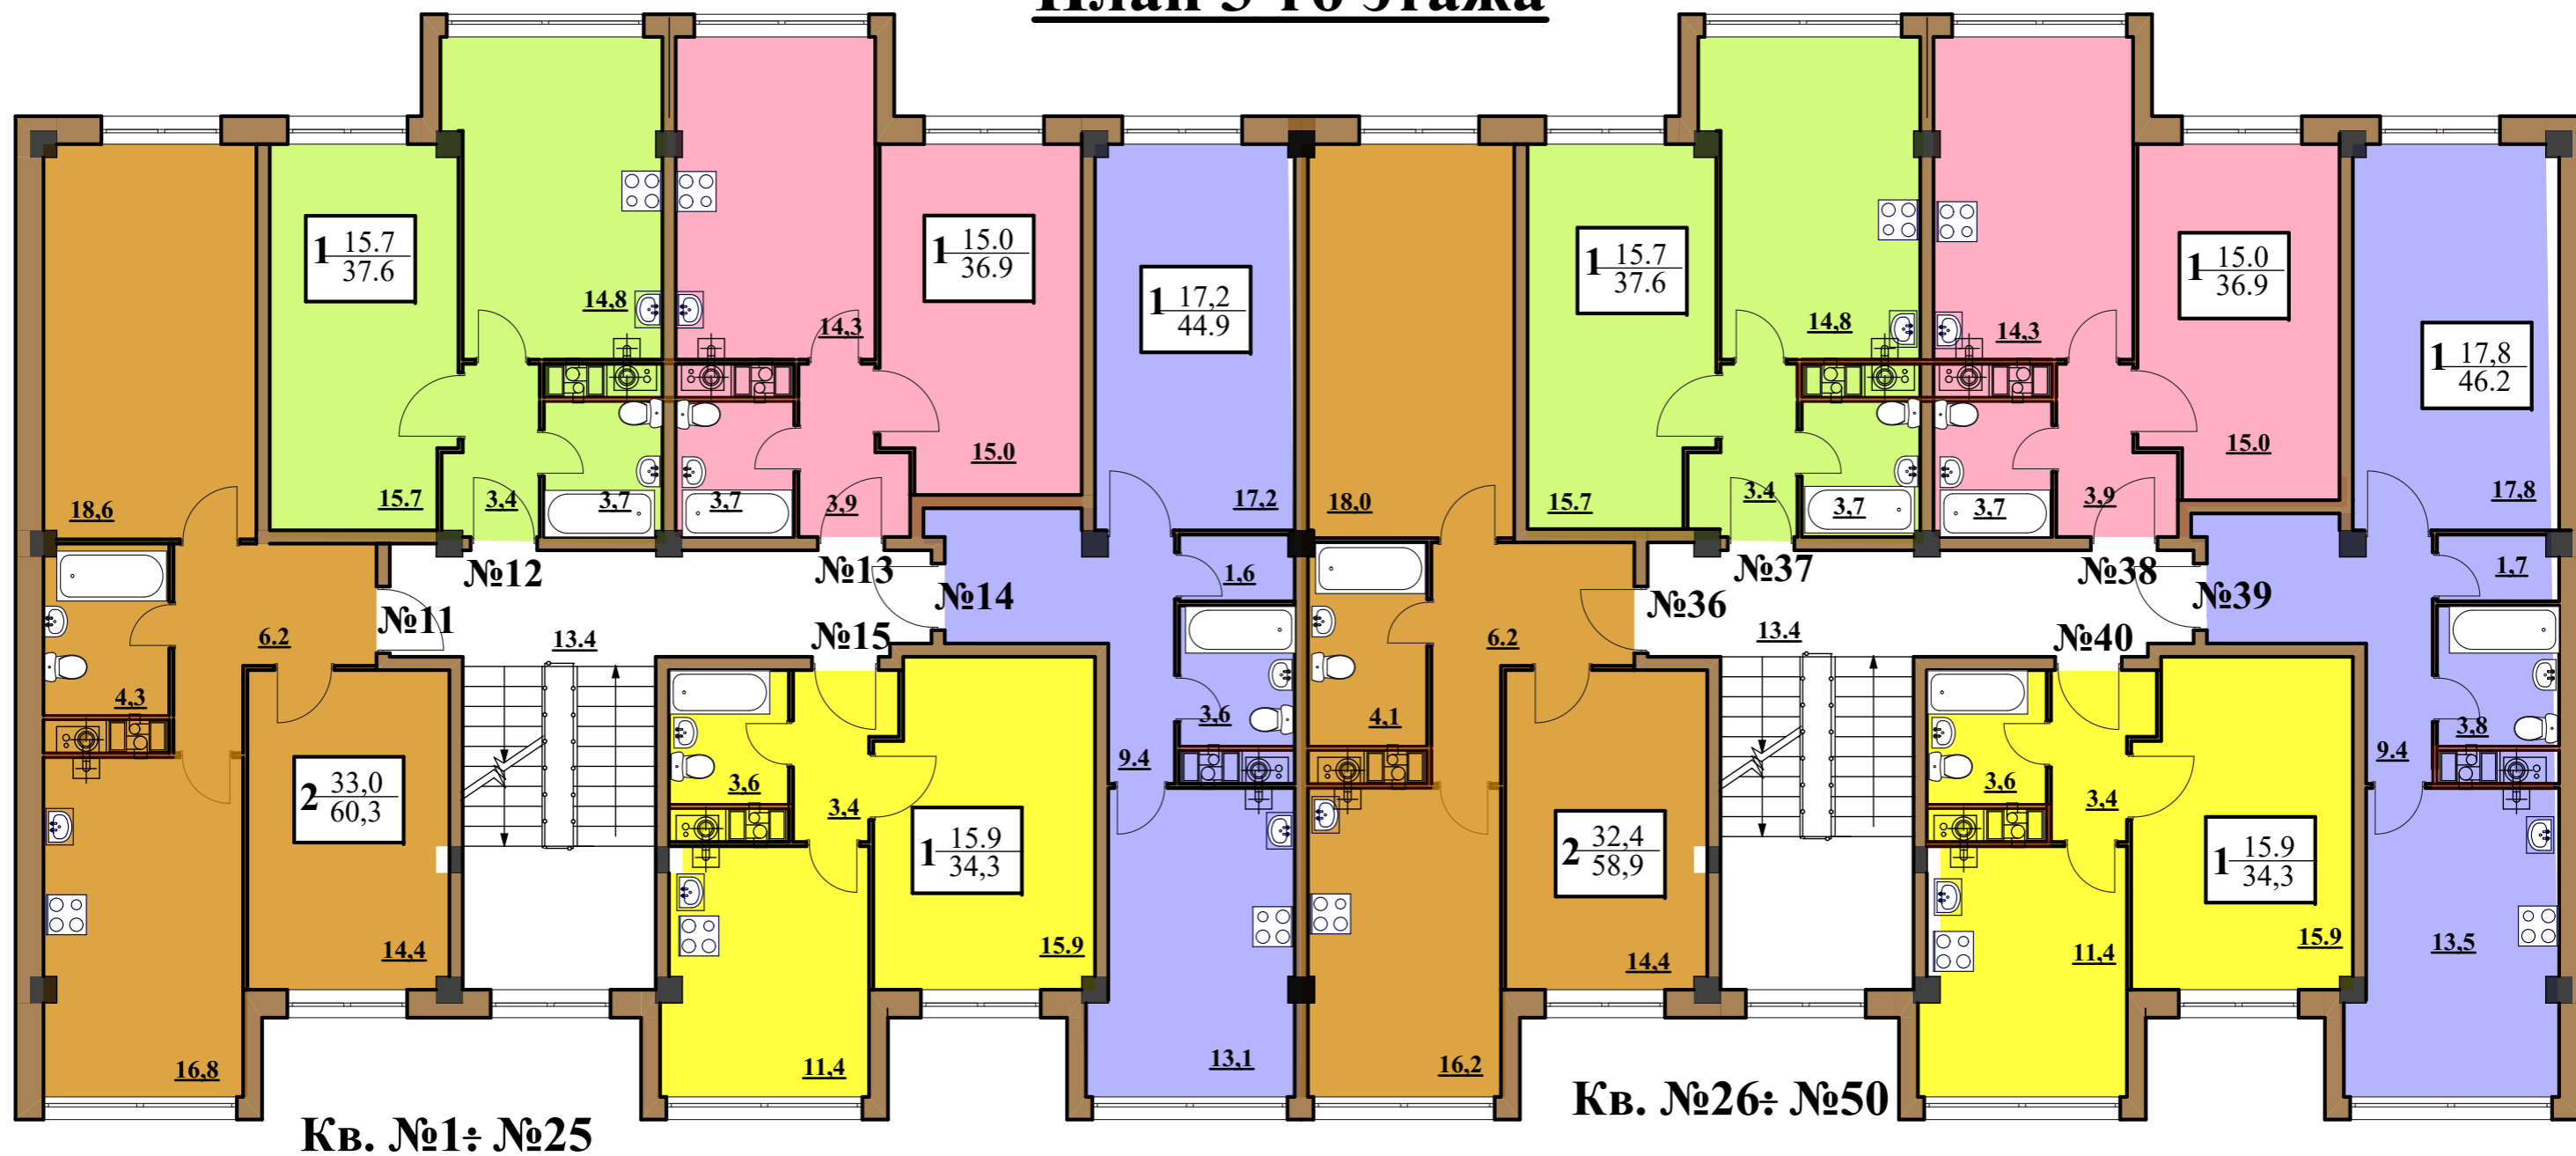

Застройщик:
ООО Специализированный
застройщик "ТЕРОС"

Участник долевого
строительства