


Микрорайон "Северный-2", в северной части г.Ессентуки  
3-я очередь. Многоквартирный жилой дом №1, №2, №3, №4, №5, №6, №7, №8, №9, №10  
**8-й этап: Дом №8**  
**План типового этажа**

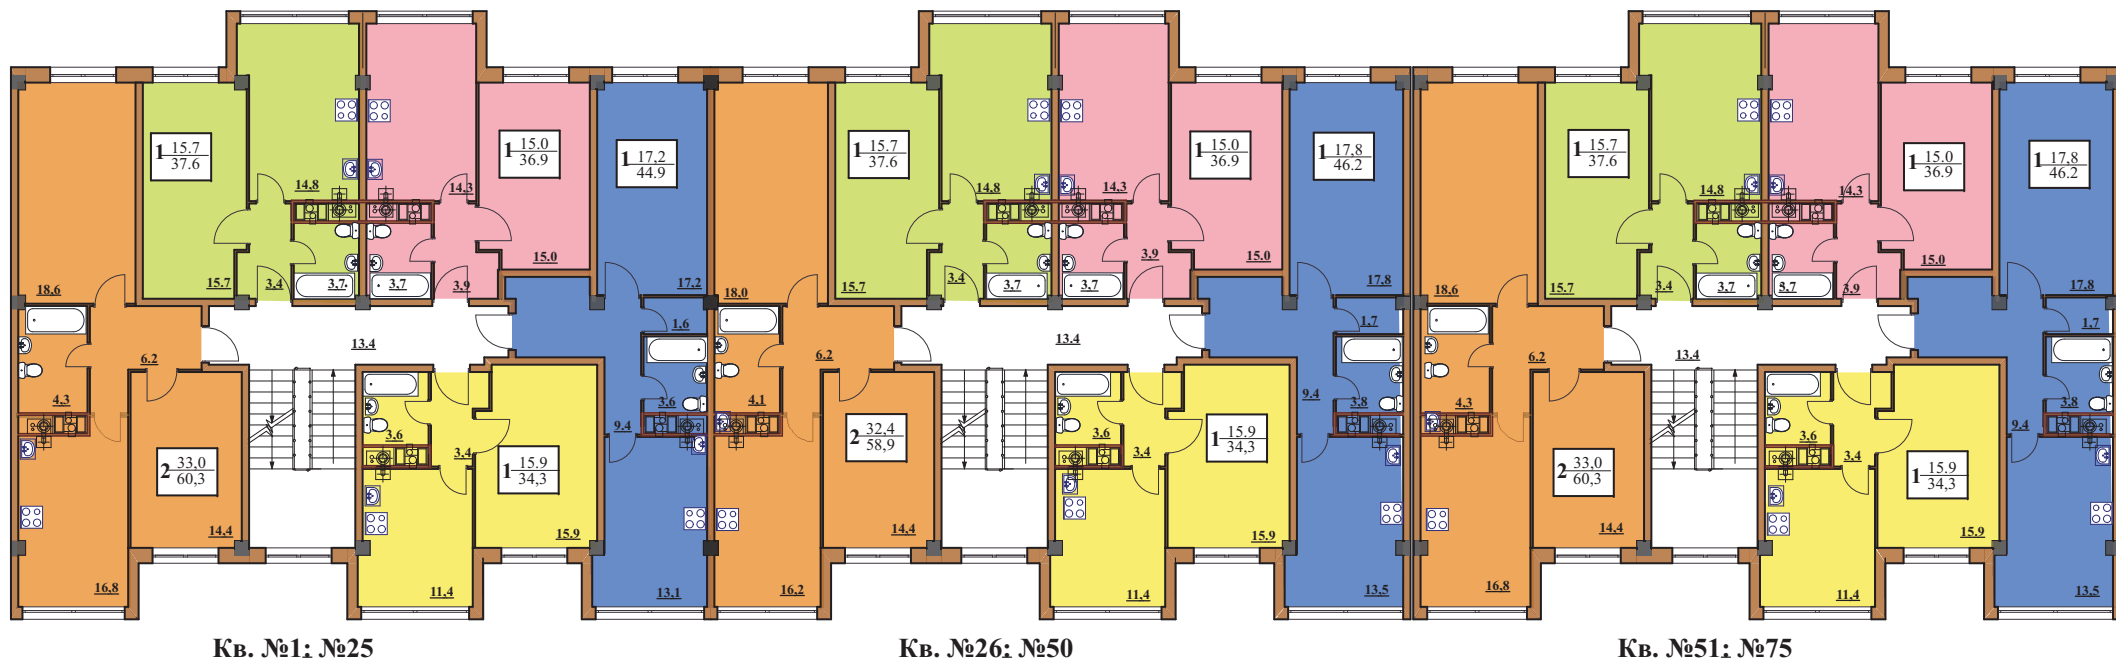

Застройщик :  
ООО Специализированный  
застройщик "ТЕРОС"

Участник долевого  
строительства